



- RAPPRESENTAZIONI ASSONOMETRICHE

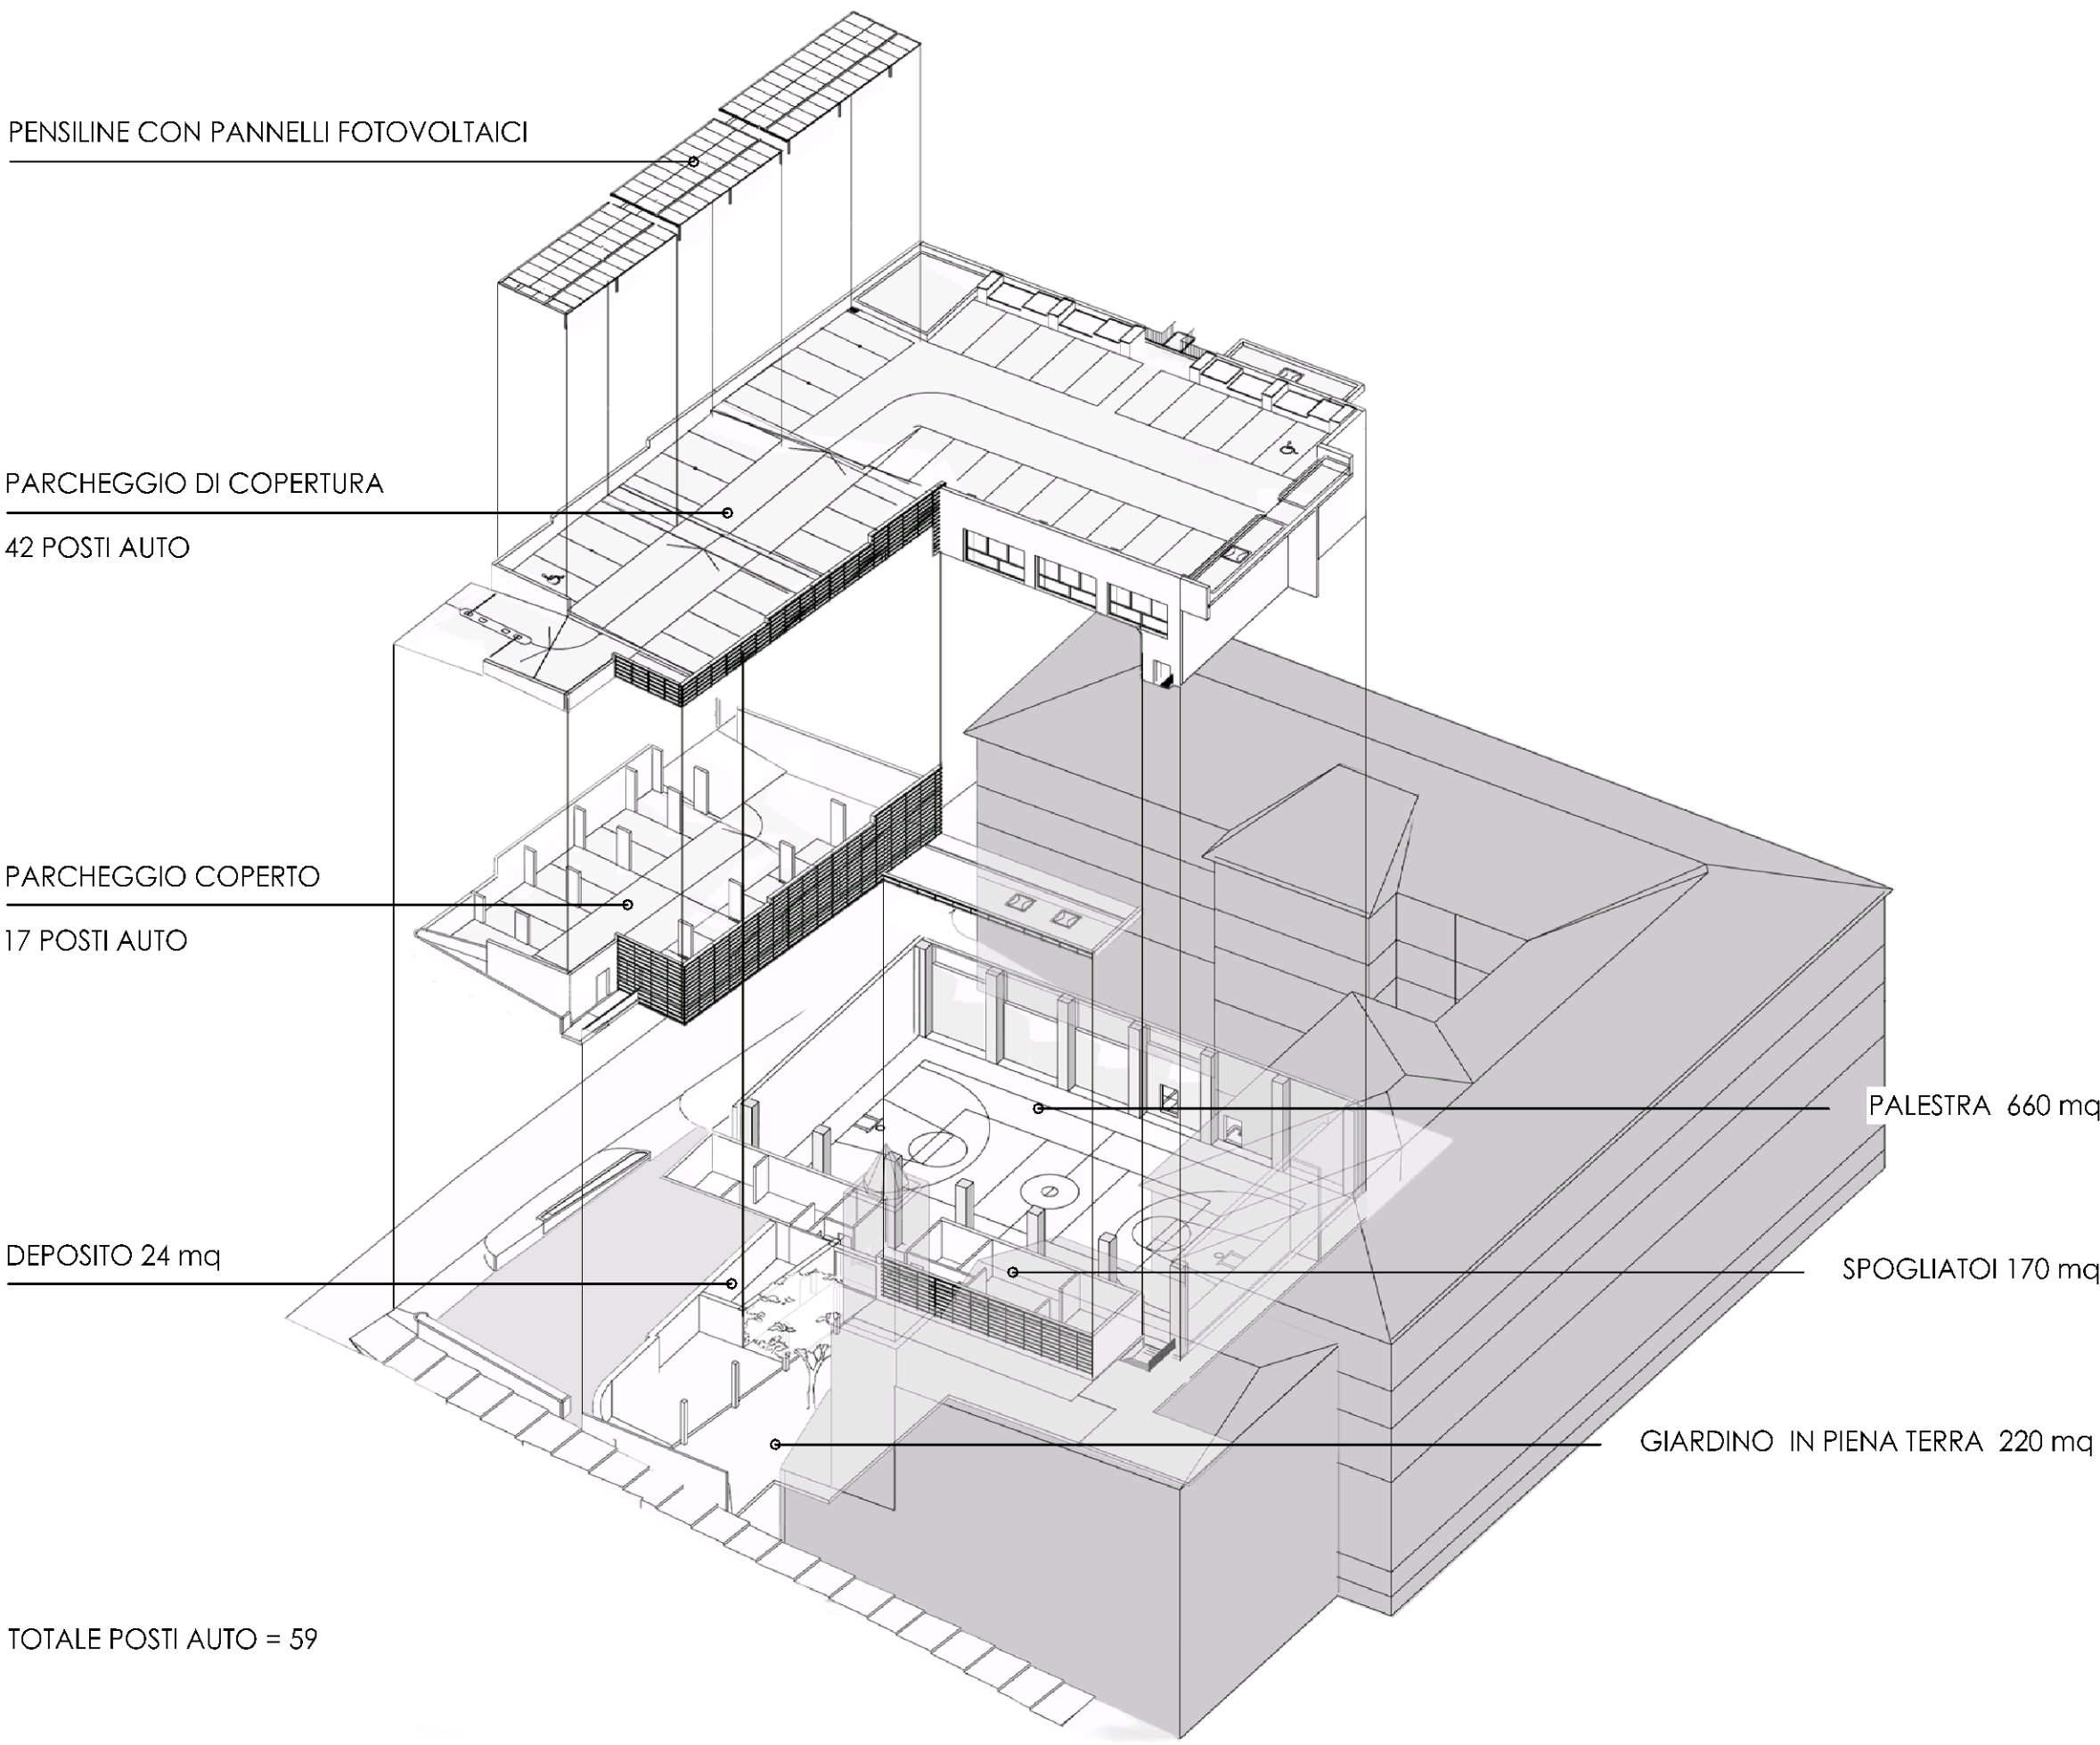

1) VISTA DA VIA GIACOMO AGNESI

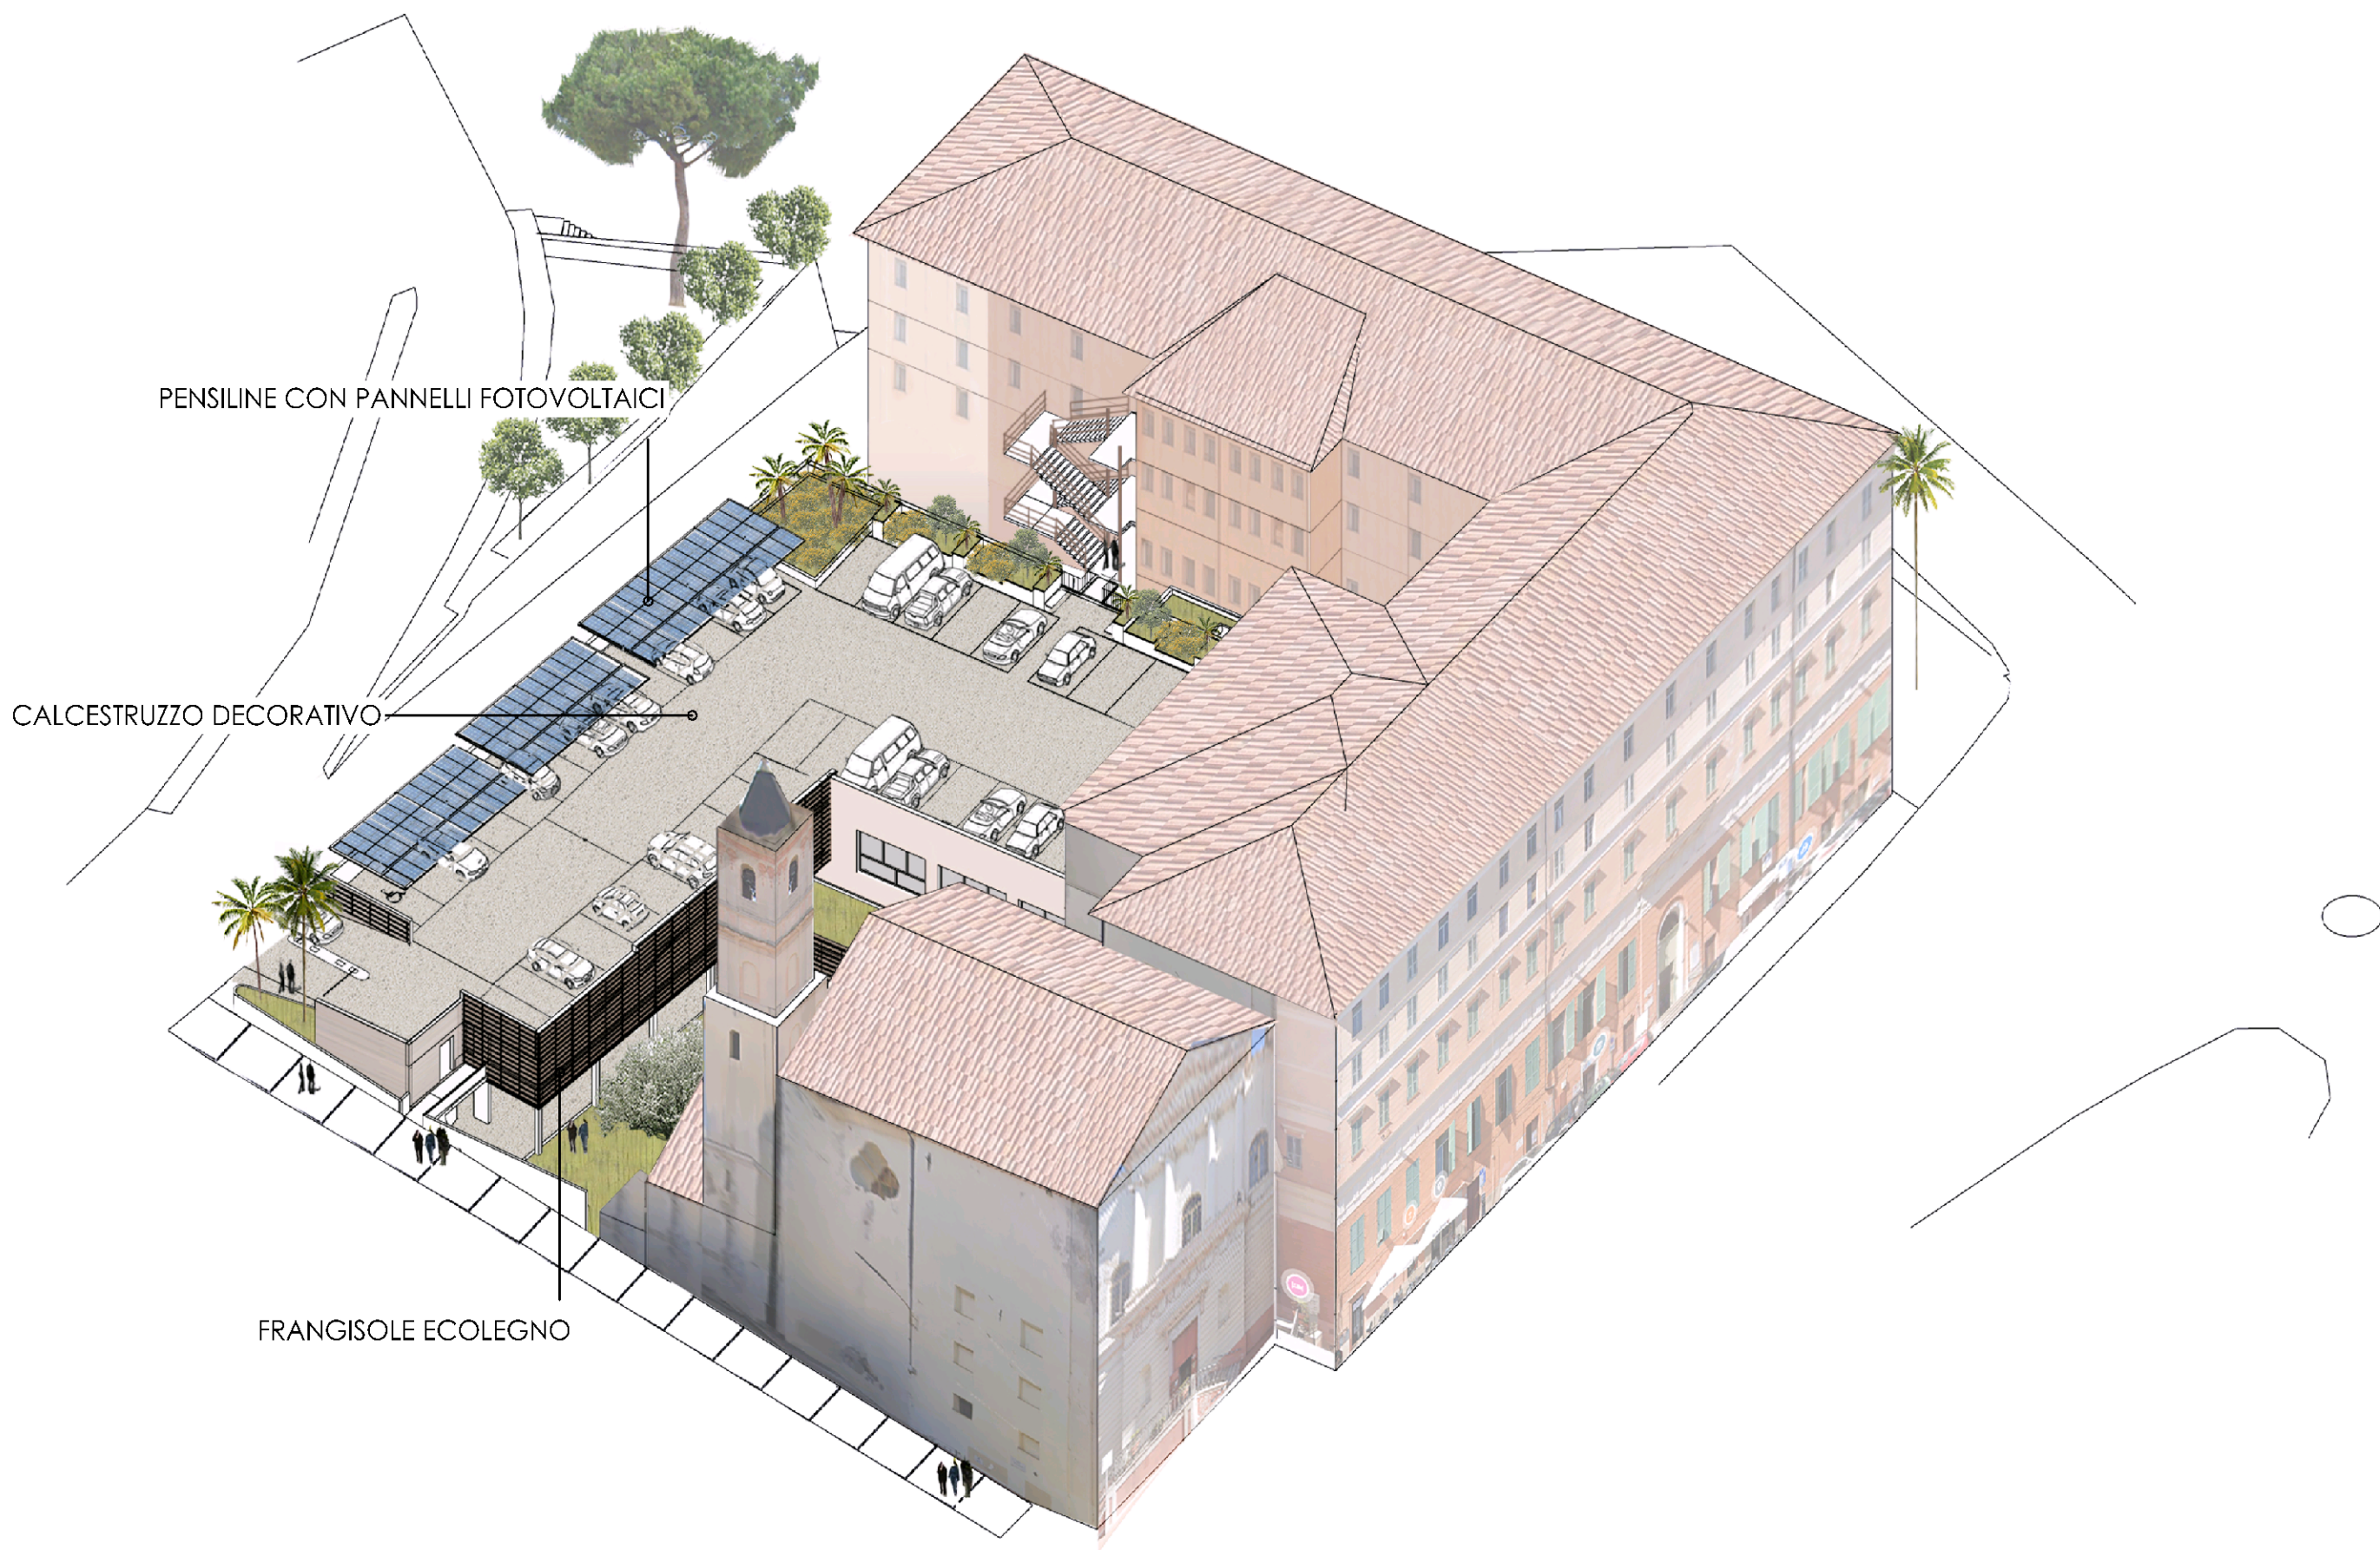

STATO DI FATTO



STATO DI PROGETTO

2) VISTA DA VIA GIACOMO AGNESI



STATO DI FATTO



STATO DI PROGETTO


3) VISTA CORTILE INTERNO



STATO DI FATTO



STATO DI PROGETTO

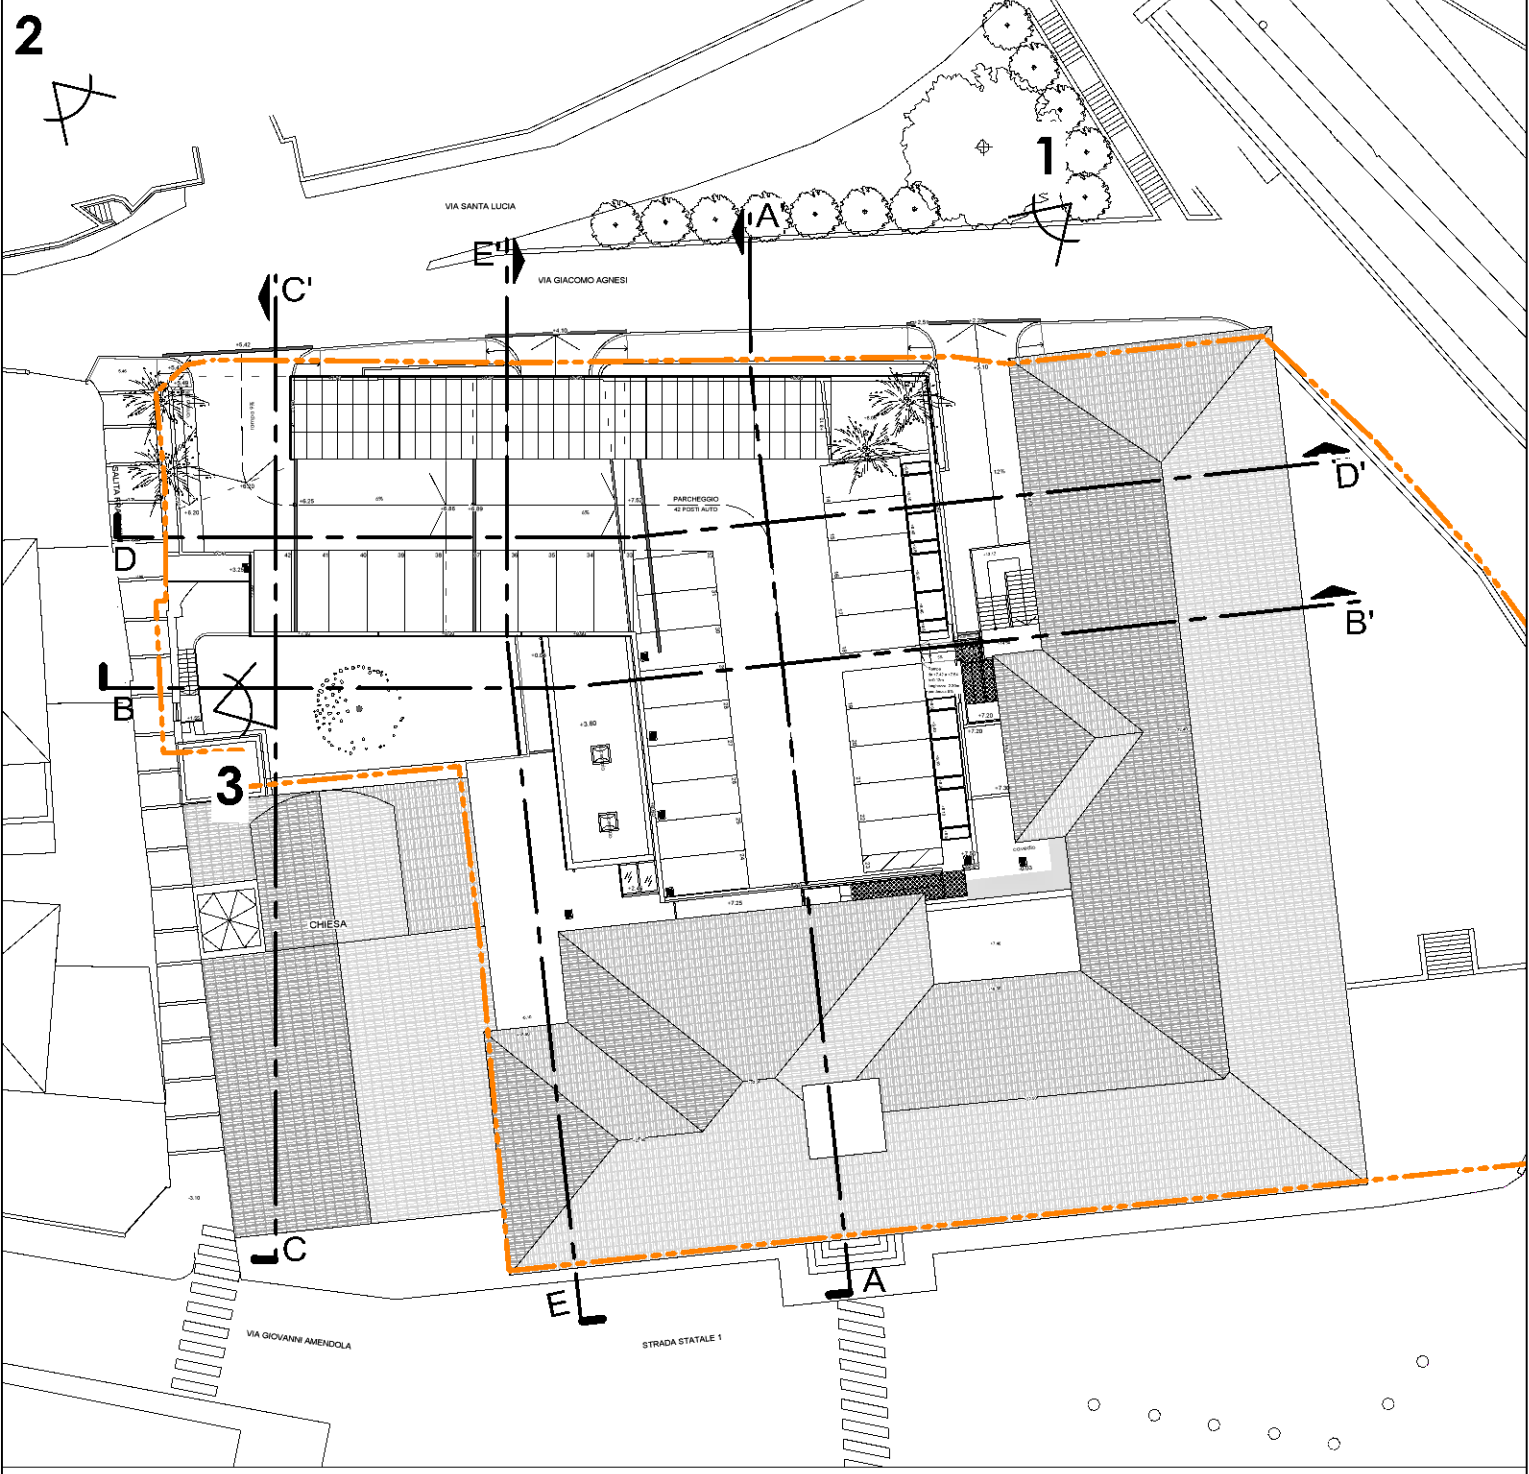

----- LIMITE CATASTALE



COMUNE DI IMPERIA

PROVINCIA DI IMPERIA

- PROGETTO ESECUTIVO -

REALIZZAZIONE DI LAVORI DI MANUTENZIONE STRAORDINARIA PER IL MIGLIORAMENTO SISMICO ED ENERGETICO DELL'EDIFICIO IN PIAZZA CALVI.

Missione 5 componente 2 investimento/subinvestimento 2.1 Rigenerazione urbana.

EDIFICIO SCOLASTICO SEDE DELL'EX LICEO CLASSICO

"E. DE AMICIS" IN PIAZZA CALVI, 18100 IMPERIA (IM)

STAZIONE APPALIANTE: Comune di Imperia (IM)

P.IVA 00089700082

CUP: D53D21004630005

titolo elaborato

LOTTO 2

PROGETTO ARCHITETTONICO

FOTO INSERIMENTI MEDIANTE RENDERING

RAPPRESENTAZIONI ASSONOMETRICHE

numero elaborato

A2.29

data elaborato

Maggio 2023

scala grafica elaborato

richiedente

Comune di Imperia

Viale G. Matteotti n. 157

18100 Imperia (IM)

progetto architettonico

Arch. **Marcolippo Alborno**

Studio Alborno Architetti

Piazza eroi della libertà, 24

tel: +39 0184 266564

email: studioalborno@gmail.com

site: www.albornoarchitetti.com

codice elaborato

A2.29\_PRG-RENDERING

Al sensi e per gli effetti degli artt. 9 e 99 della Legge n. 633 del 22-04-1941, lo studio si riserva la proprietà intellettuale e materiale di questo elaborato e fa espresso divieto a chiunque di renderlo noto a terzi o di riprodurlo anche in parte, senza la sua preventiva autorizzazione scritta.