




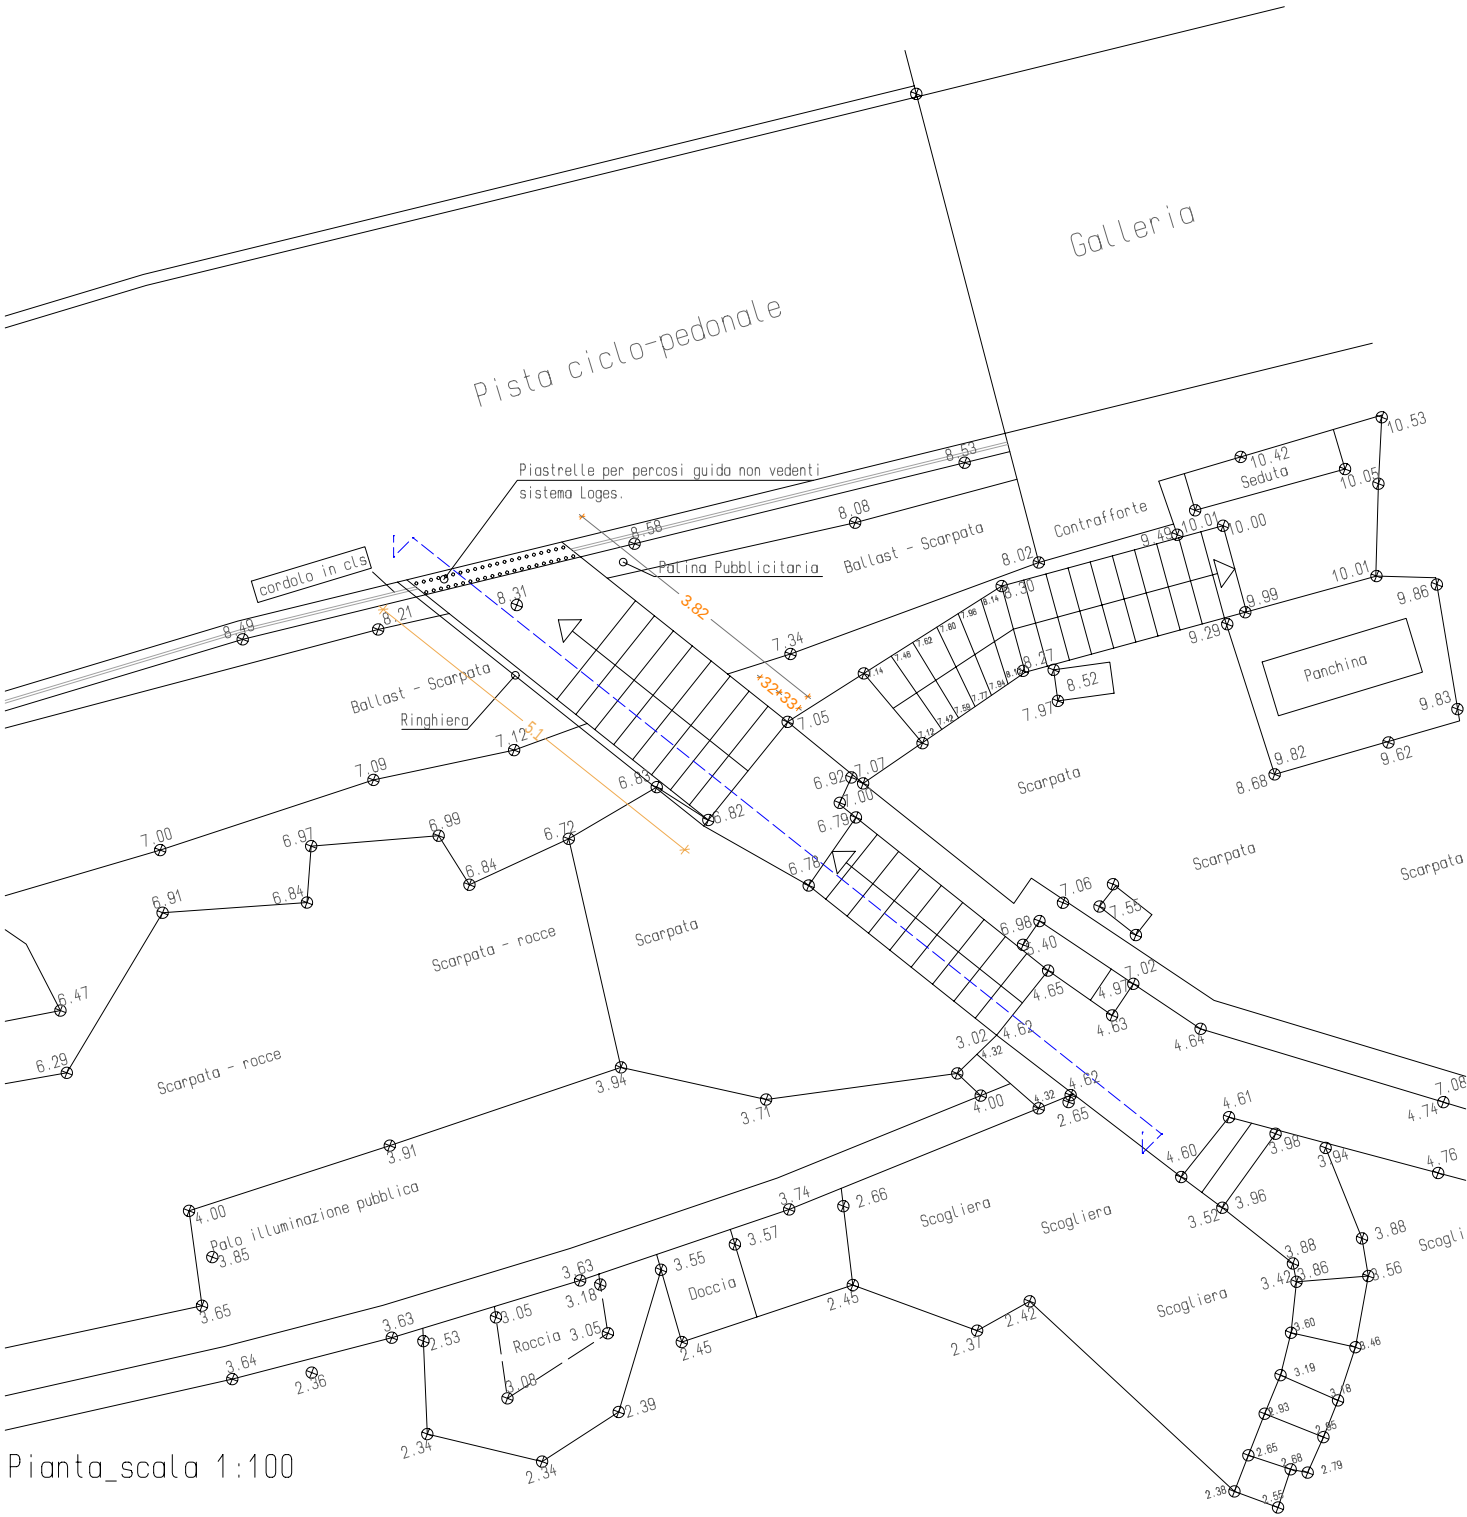

Pianta_scala 1:100

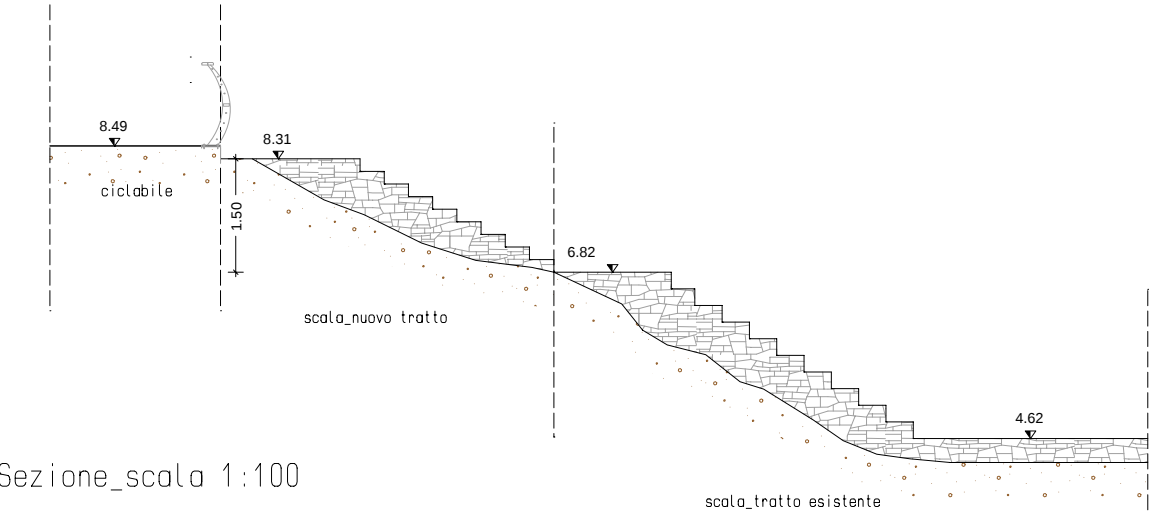

Sezione_scala 1:100

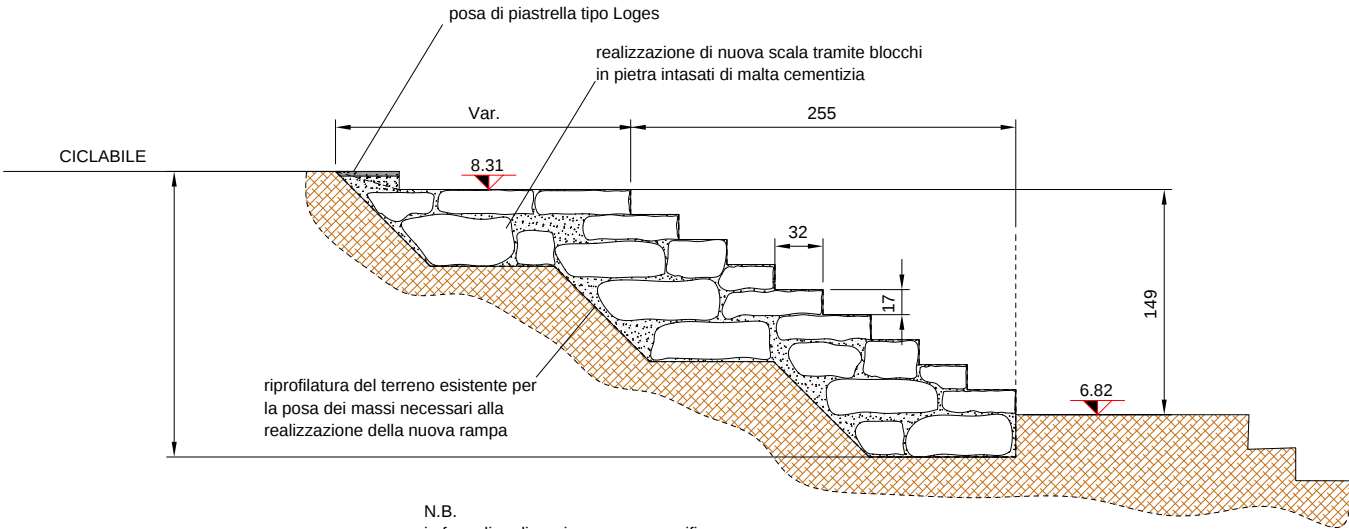

N.B.
in fase di realizzazione occorre verificare
la tipologia del terreno di fondazione e raggiungere un
substrato stabile.



Palina pubblicitaria
scala 1:25

Comune di Imperia

Provincia di Imperia

OGGETTO DELL'INTERVENTO:

Progetto per la realizzazione di scala di collegamento tra la pista ciclabile e la zona del Porteghetto

RICHIEDENTI:

Erika Bottoni in qualità di amministratore
Il Porteghetto srl C.F. - P.I. - 01535640088
Via Fabio Filzi 2 - 20124 Milano

PROGETTISTA:

Arch. Raffaella Semeria, Via priv. Avv. Verda, 1- 18100 Imperia
P.I.: 01397170083

STATO PROGETTO

planimetria generale - sezione

TAV.	02	scala:	1:100	data:	03.08.2026
-------------	-----------	---------------	--------------	--------------	-------------------