






PROSPETTO NORD

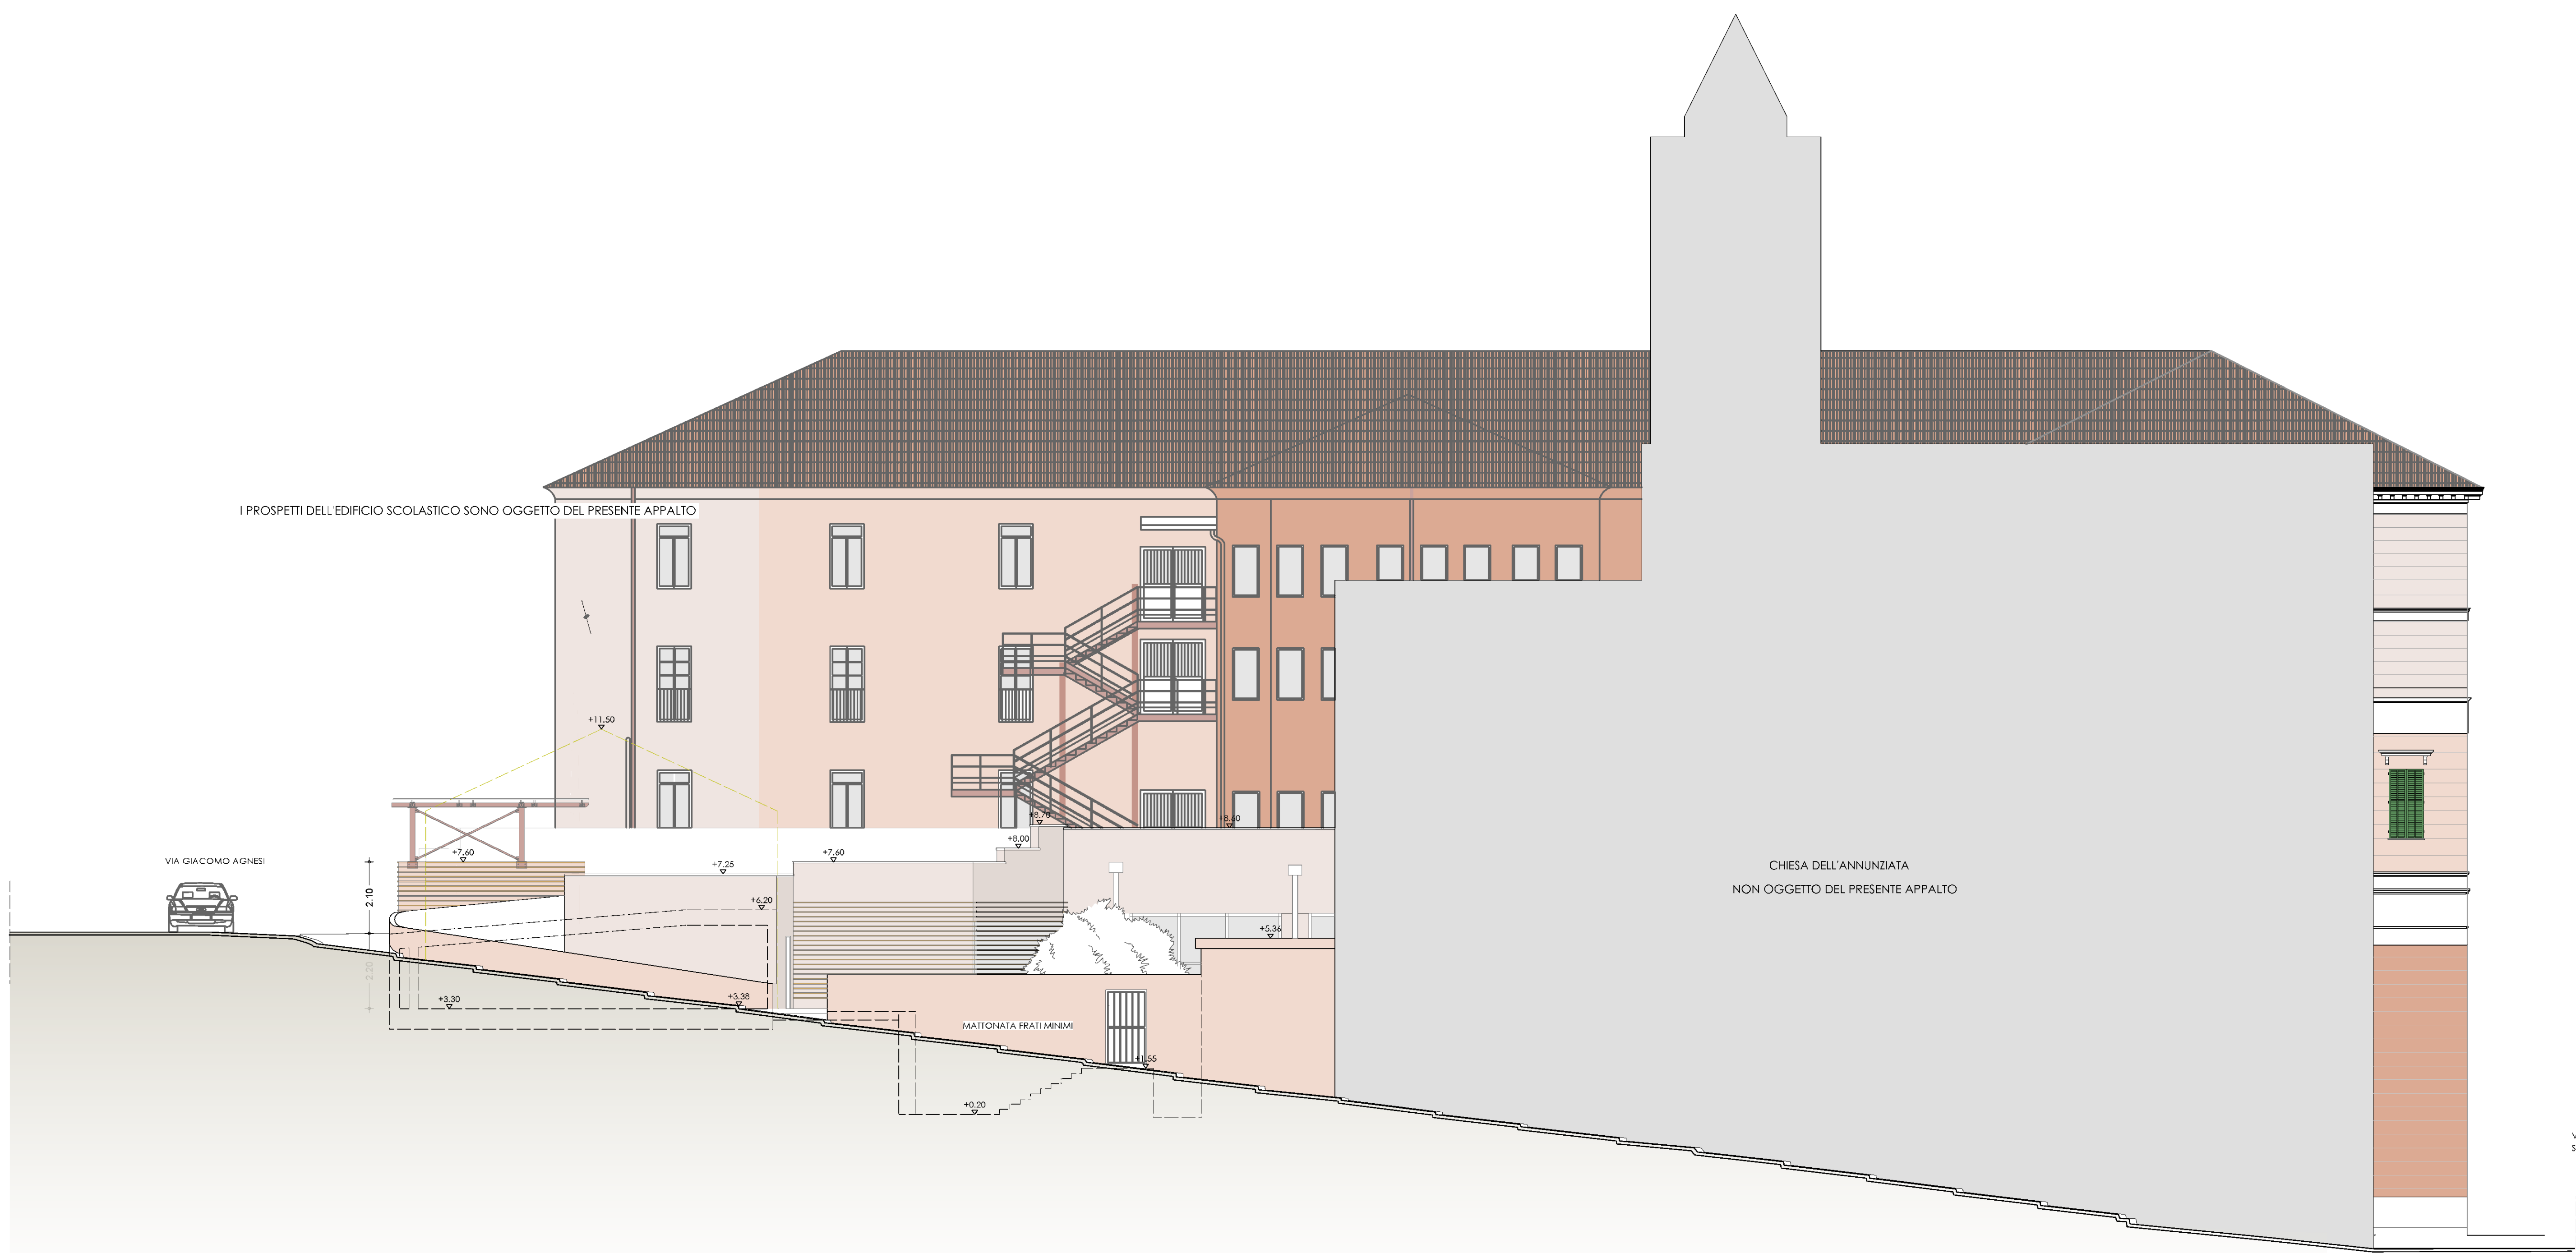

PROSPETTO OVEST

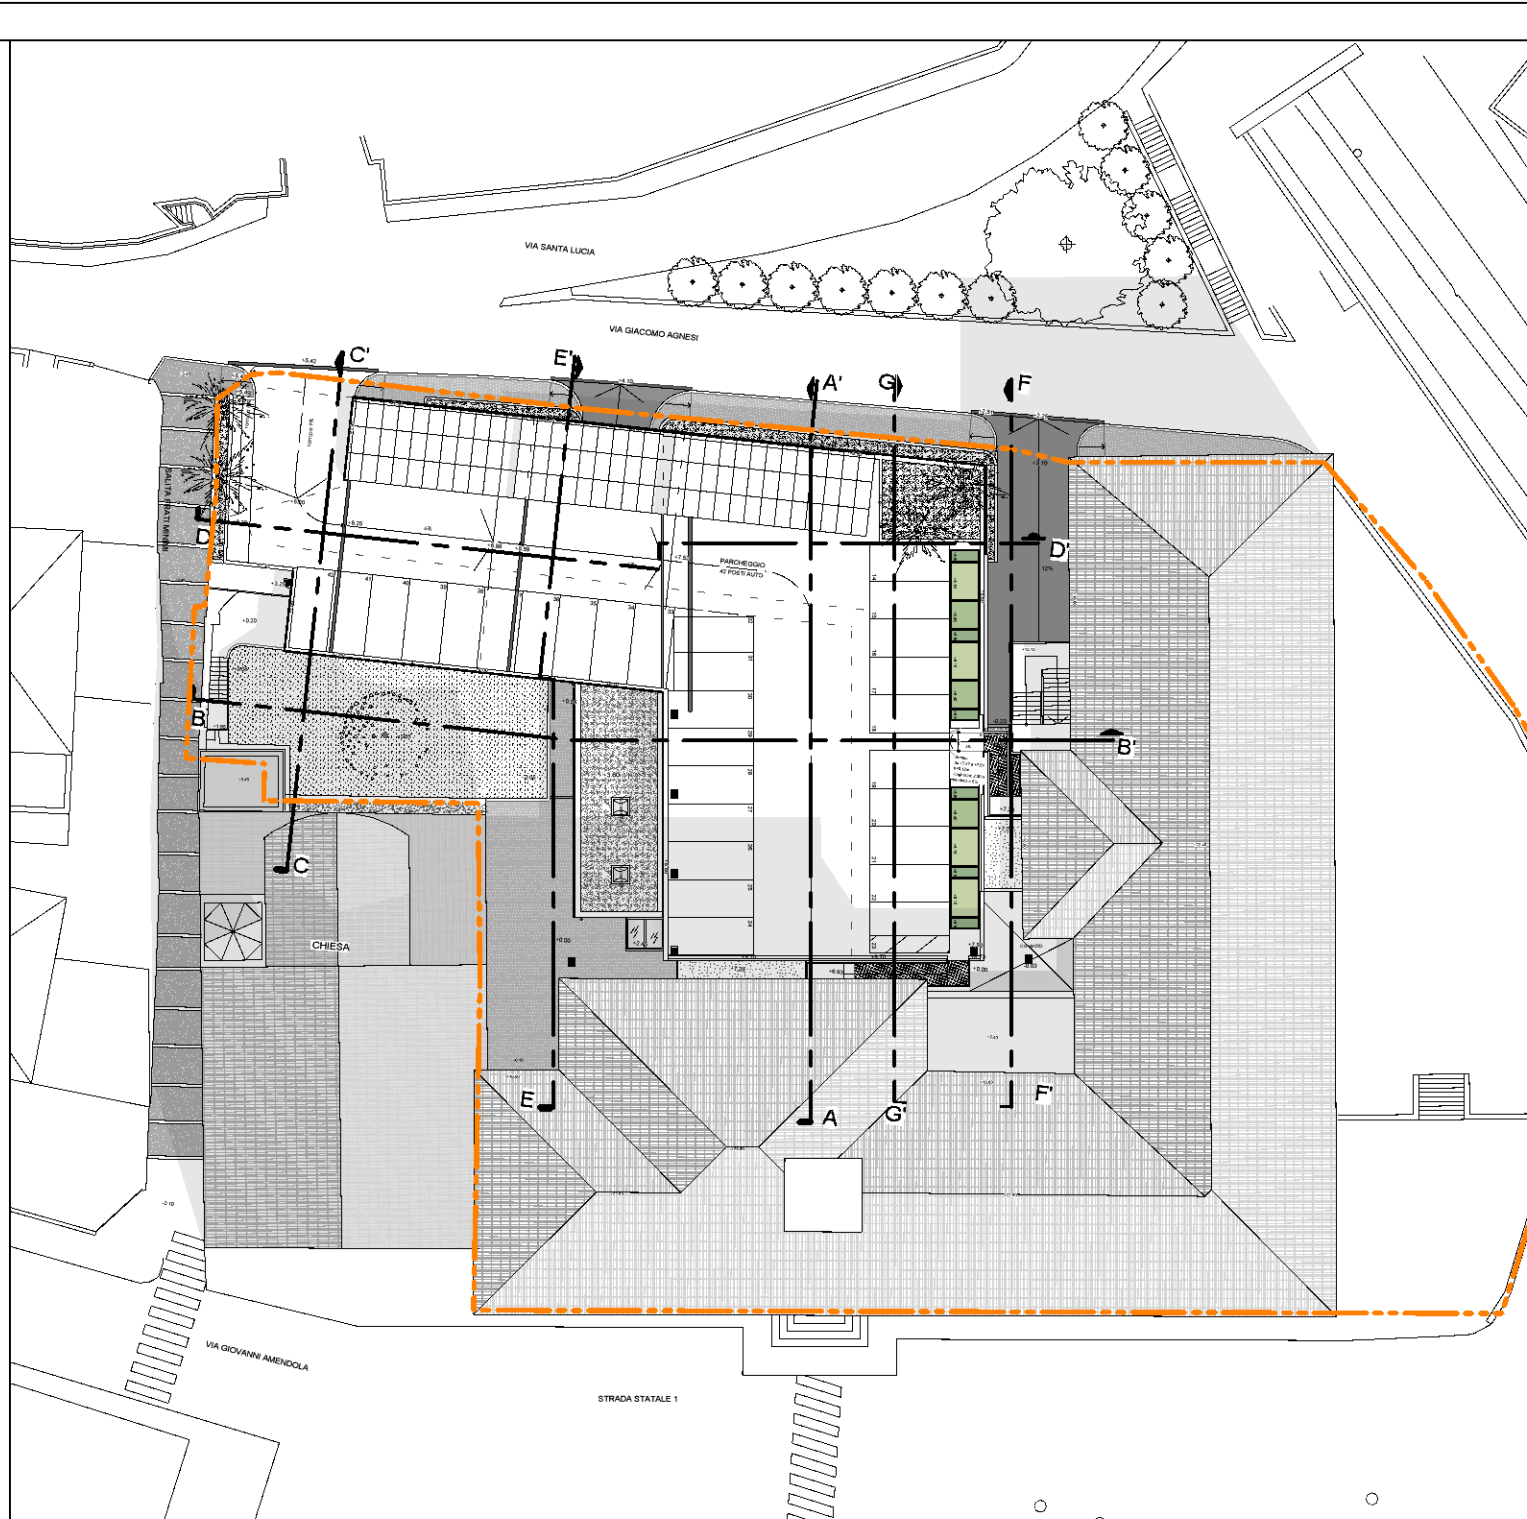

LIMITE CATASTALE

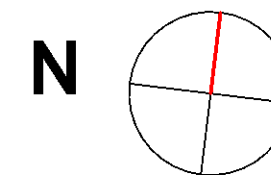

COMUNE DI IMPERIA

PROVINCIA DI IMPERIA

- PROGETTO ESECUTIVO -
REALIZZAZIONE DI LAVORI DI MANUTENZIONE STRAORDINARIA PER
IL MIGLIORAMENTO SISMICO ED ENERGETICO DELL'EDIFICIO IN PIAZZA CALVI.
Missione 5 componente 2 Investimento/subinvestimento 2.1 Rigenerazione urbana.

EDIFICIO SCOLASTICO SEDE DELL'EX LICEO CLASSICO
"E. DE AMICIS" IN PIAZZA CALVI, 18100 IMPERIA (IM)
STAGIONE APPALTANTE: Comune di Imperia (IM)
P.IVA 0008970082
CUP: D53D21004630005

titolo elaborato

LOTTO 2
PROGETTO ARCHITETTONICO
PROSPETTO NORD
PROSPETTO OVEST

numero elaborato

A2.8

data elaborato
Maggio 2023

scala grafica elaborato
1:100

richiedente
Comune di Imperia
Viale G. Matteotti n. 157
18100 Imperia (IM)

progetto architettonico
Arch. **Marcolino Alborna**

Studio Alborna Architetto
Piazza del Gesù, 10/A, 2°
18100 Imperia (IM)
tel. +39 0183 265454
email: studioalborna@gmail.com
http: www.albornaarchitetto.com

codice
elaborazione

A2.8. PRG-FR-NORD-OVEST

Attesto e per gli effetti degli artt. 9 e 99 della Legge n. 433 del 27.06.1941, lo studio
si riserva la proprietà intellettuale e materiale di questo elaborato e lo esprime
direttamente a chiunque lo renderà noto a terzi o lo riprodurrà anche in parte,
senza la sua preventiva autorizzazione scritta.

Finanziato
dall'Unione europea
Rigenerazione urbana

