



SEZIONE AA

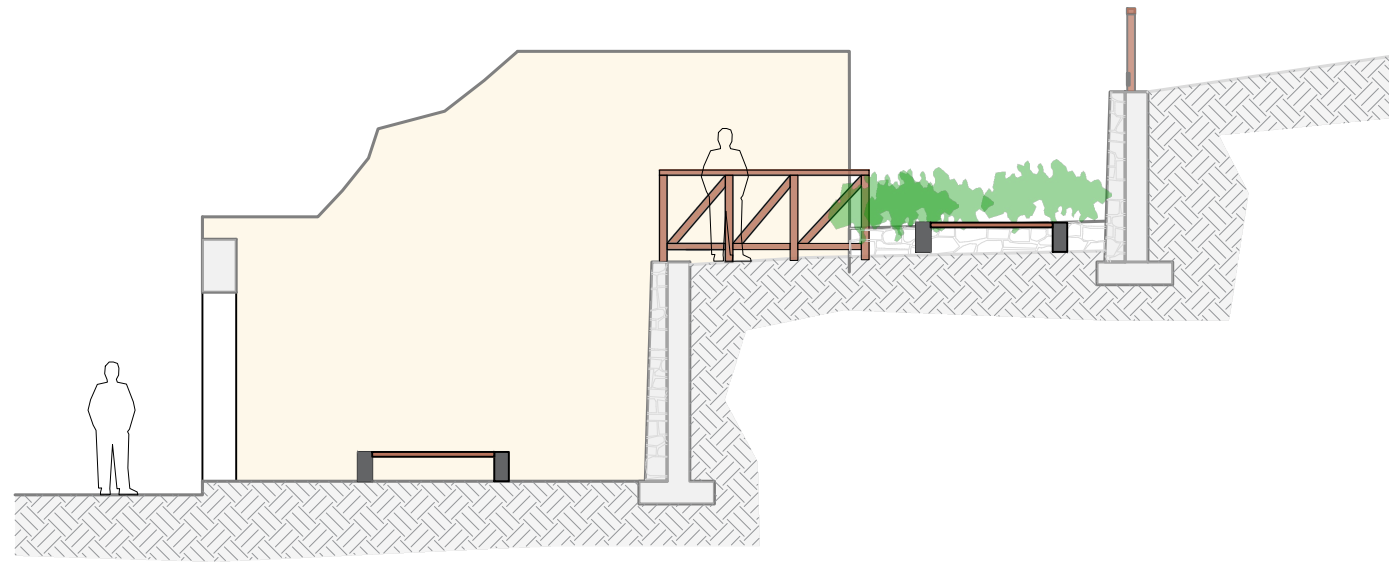



SEZIONE BB

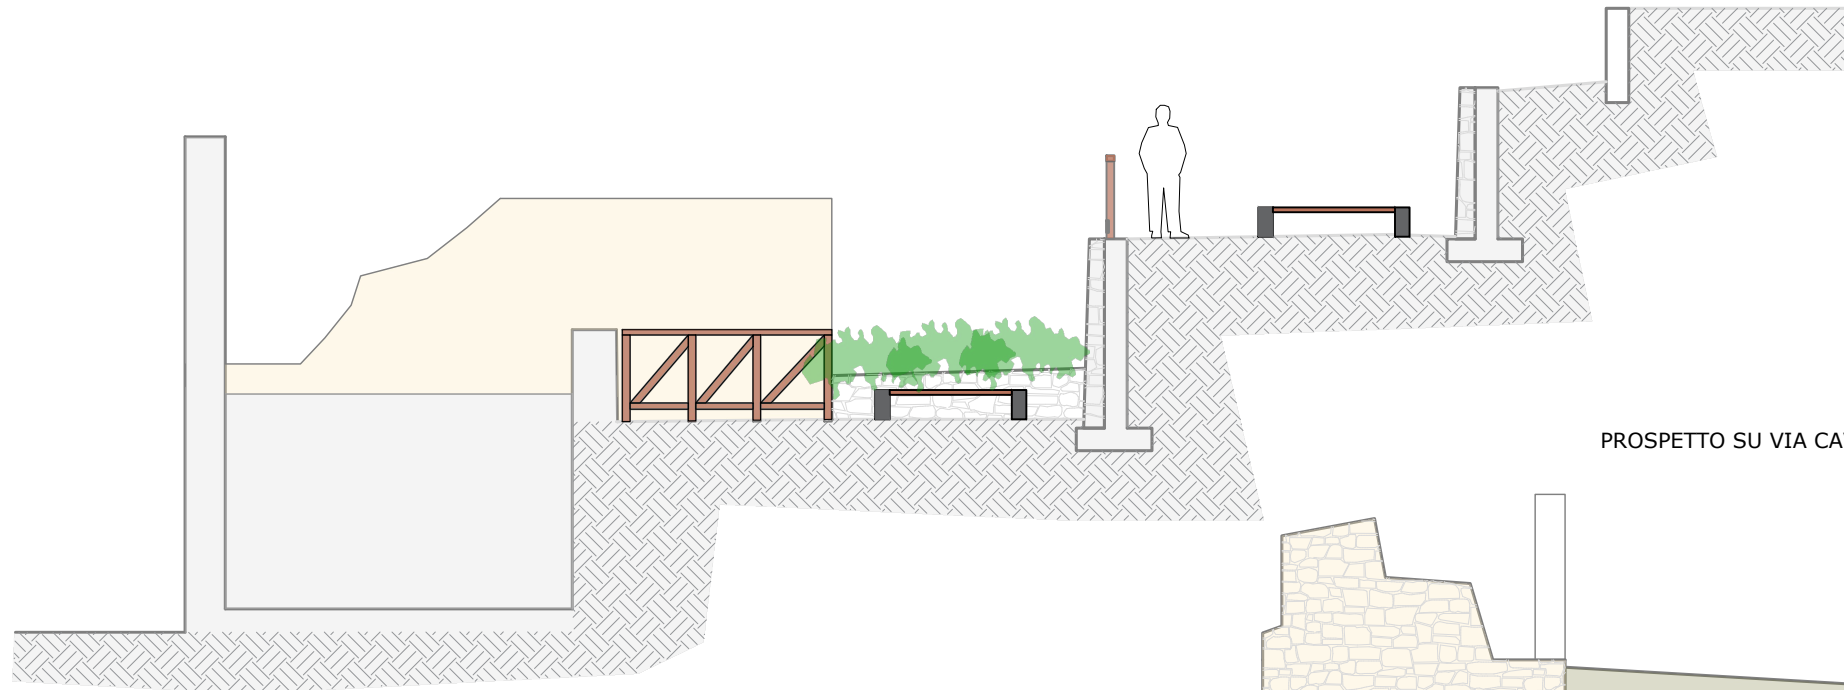

PROSPETTO SU VIA CAVOUR



SEZIONE CC

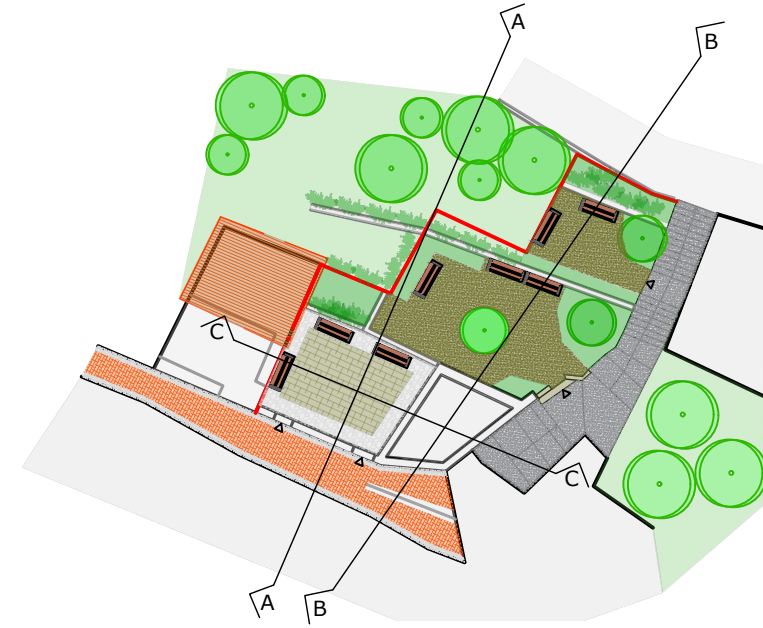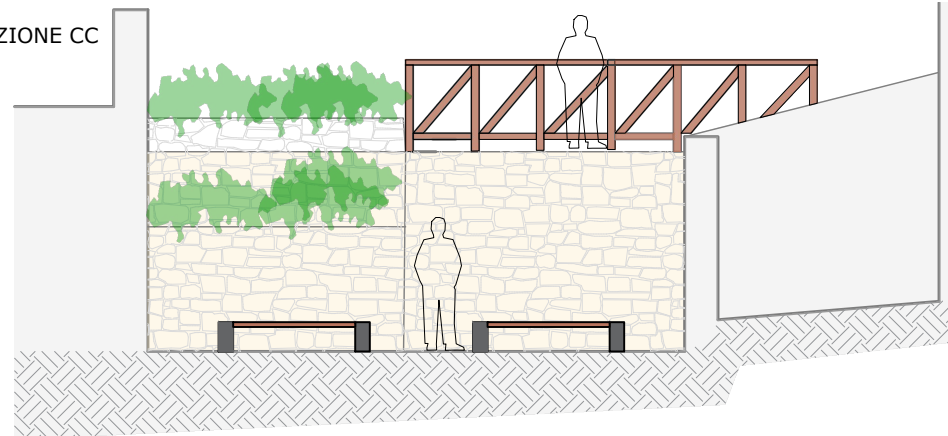

PROSPETTI E SEZIONI

PROPRIETA':
COMUNE DI POMPEIANA

RIQUALIFICAZIONE URBANA - BARBARASA

REBAUDO GEOM. MATTIA

VIA CAVOUR 51 - 18015 POMPEIANA (IM)
mattia.rebaudo@geopec.it - rebaudo.mattia@gmail.com
340.55.38.780

COMUNE DI POMPEIANA

FG.	MAP.	SUB.	SCALA	DATA
5	---	--	1:100	GIUGNO 2026