

**REGIONE LIGURIA**



**Città di Imperia**

**PNRR – MISSIONE 2 – COMPONENTE 2  
INTERVENTO 4.1 «RAFFORZAMENTO MOBILITA' CICLISTICA»**

**CICLOVIA NAZIONALE TIRRENICA**




**LOTTO PRIORITARIO LIGURE**

**3° STRALCIO RELATIVO ALLA REALIZZAZIONE DELLA PISTA CICLOPEDONALE  
TRATTO STRADA «INCOMPIUTA»**

***INTERVENTI DI COMPLETAMENTO FASE A  
COMPLETAMENTO MURO DI SOTTOSCARPA***

3° STRALCIO RELATIVO ALLA REALIZZAZIONE DELLA PISTA CICLOPEDONALE TRATTO STRADA «INCOMPIUTA»

INTERVENTI DI COMPLETAMENTO FASE A - COMPLETAMENTO MURO DI SOTTOSCARPA

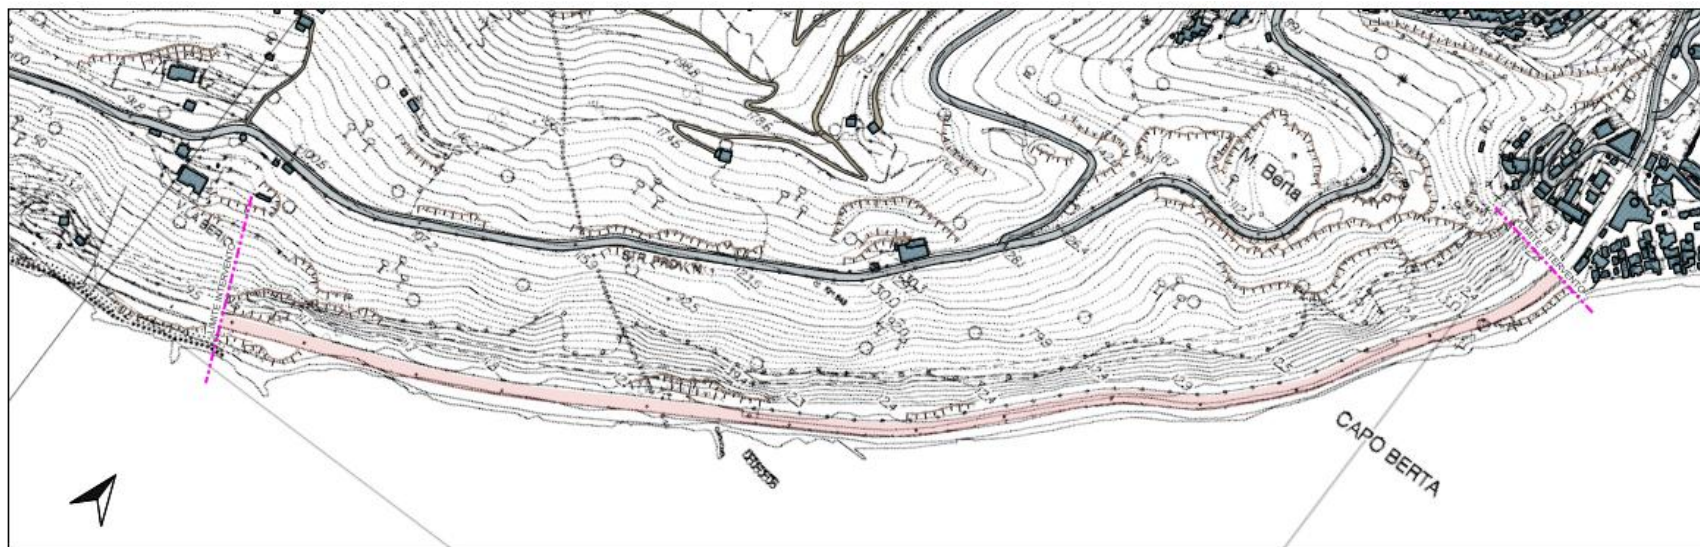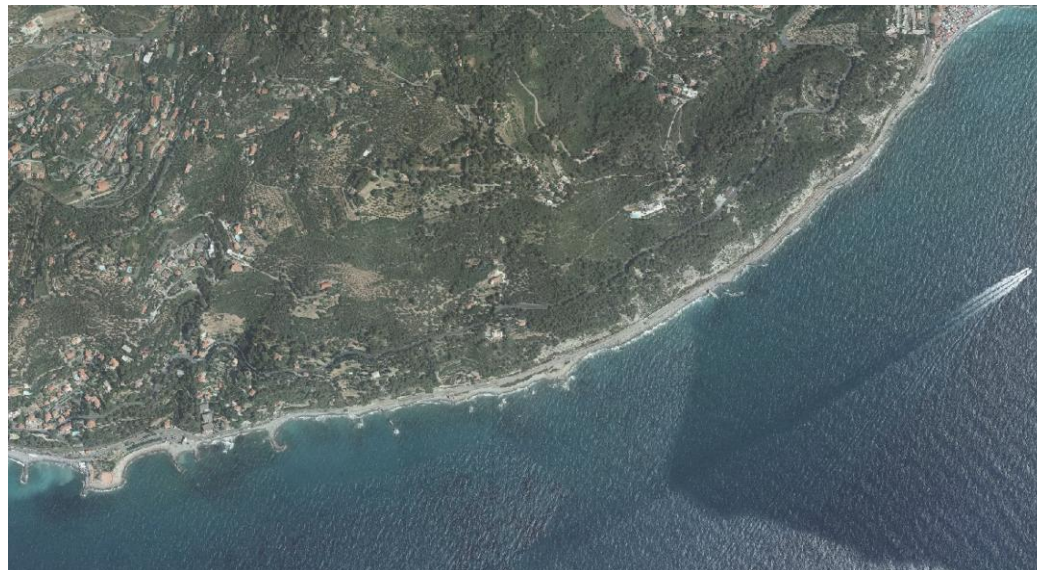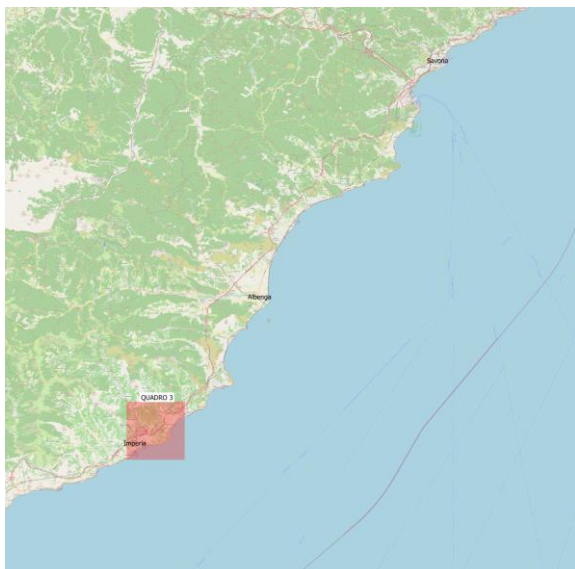




3° STRALCIO RELATIVO ALLA REALIZZAZIONE DELLA PISTA CICLOPEDONALE TRATTO STRADA «INCOMPIUTA»

INTERVENTI DI COMPLETAMENTO FASE A - COMPLETAMENTO MURO DI SOTTOSCARPA



3° STRALCIO RELATIVO ALLA REALIZZAZIONE DELLA PISTA CICLOPEDONALE TRATTO STRADA «INCOMPIUTA»

INTERVENTI DI COMPLETAMENTO FASE A - COMPLETAMENTO MURO DI SOTTOSCARPA

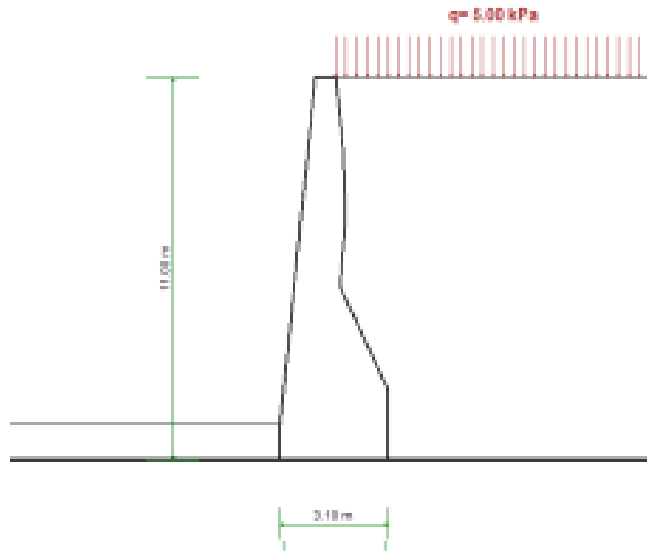


SCORRIMENTO	modello	Sez 1	Sez 2	Sez 3	Sez 4	Sez 5
1 Statica (A1 +M1+R3)	1.74	2.13	1.82	2.12	1.76	
4 Sisma Su (M1+R3)	2.04	2.42	2.10	2.40	2.05	
5 Sisma Giu (M1+R3)	2.00	2.38	2.07	2.36	2.02	
8 Sisma Su RIB (M1+R3)	--	--	--	--	--	
9 Sisma Giu RIB (M1+R3)	--	--	--	--	--	

RIBALTAMENTO	modello	Sez 1	Sez 2	Sez 3	Sez 4	Sez 5
1 Statica (A1 +M1+R3)	0.76	1.26	0.83	1.27	0.86	
4 Sisma Su (M1+R3)	--	--	--	--	--	
5 Sisma Giu (M1+R3) --	--	--	--	--	--	
8 Sisma Su RIB (M1+R3)	0.76	1.14	0.81	1.14	0.84	
9 Sisma Giu RIB (M1+R3)	0.79	1.19	0.84	1.19	0.87	






Vista prospettica del concio tipico di intervento  
Scala 1:---

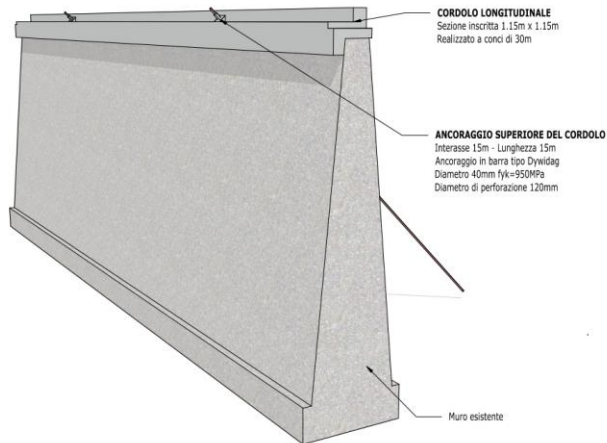


Sezione tipologica  
Scala 1:100

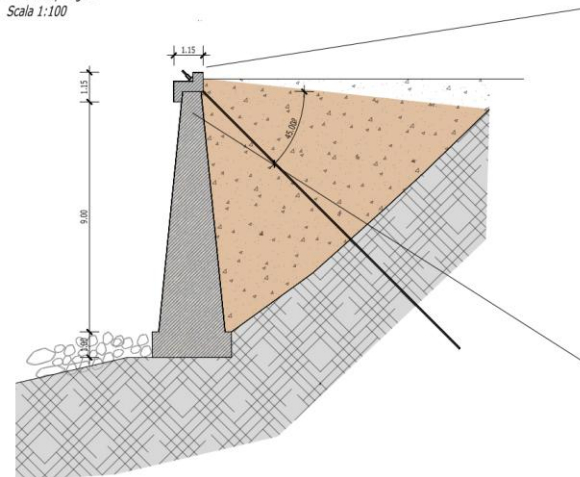




## FASE 1

Realizzazione plinti di fondazione mdei  
costoloni (micropali e calcestruzzi armati)

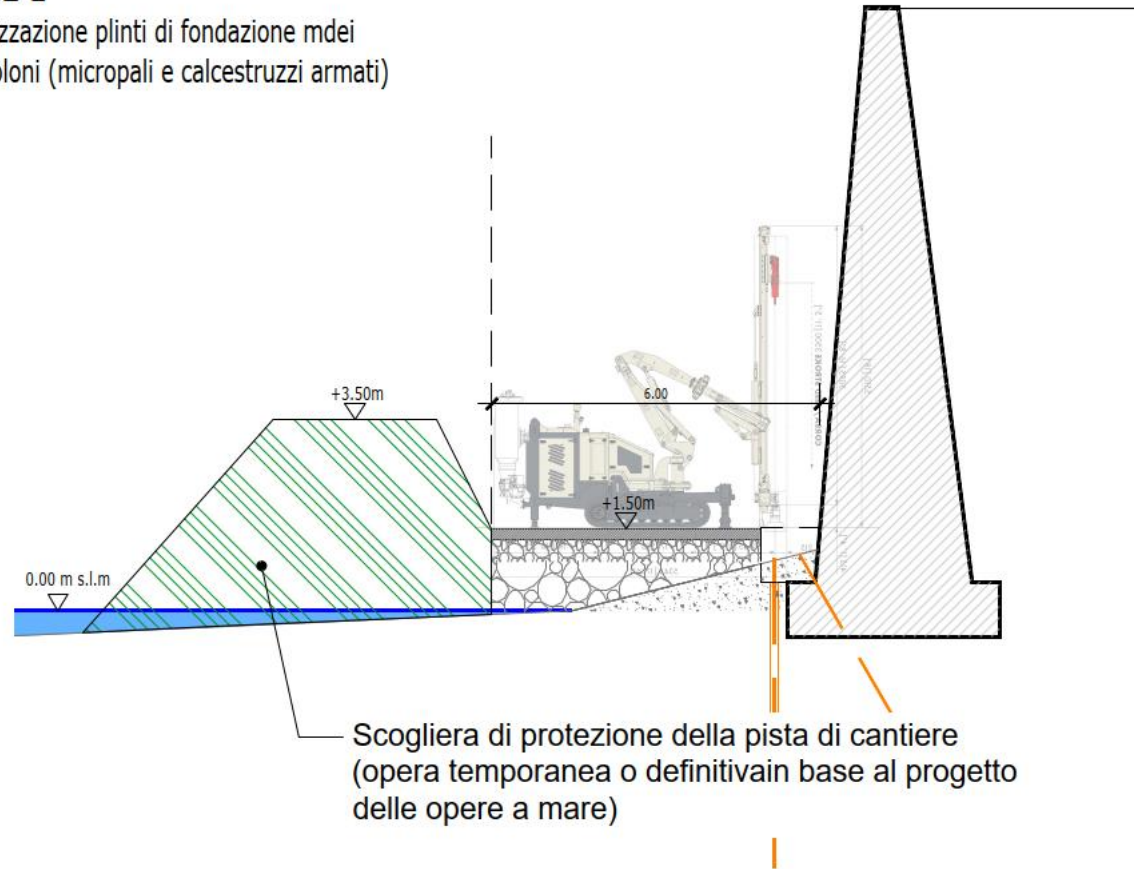

## FASE 2

Realizzazione tiranti dei costoloni

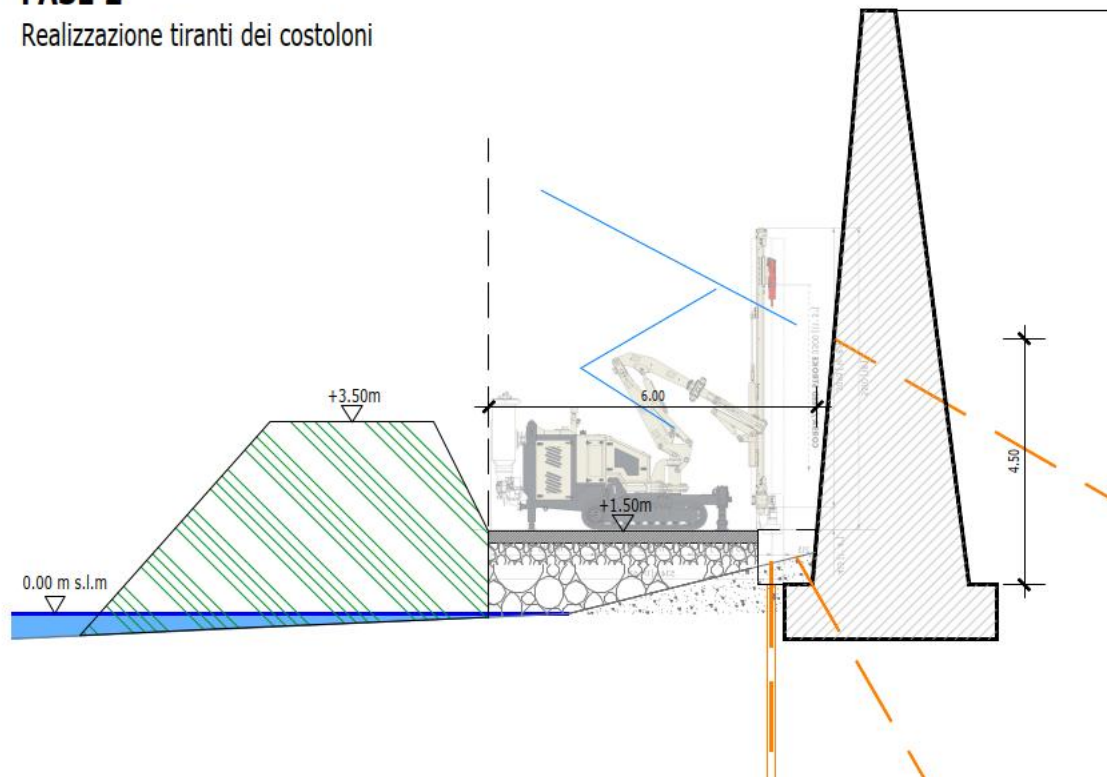

### FASE 3

Realizzazione costoloni (calcestruzzi armati)  
e rinforzo del paramento del muro

